



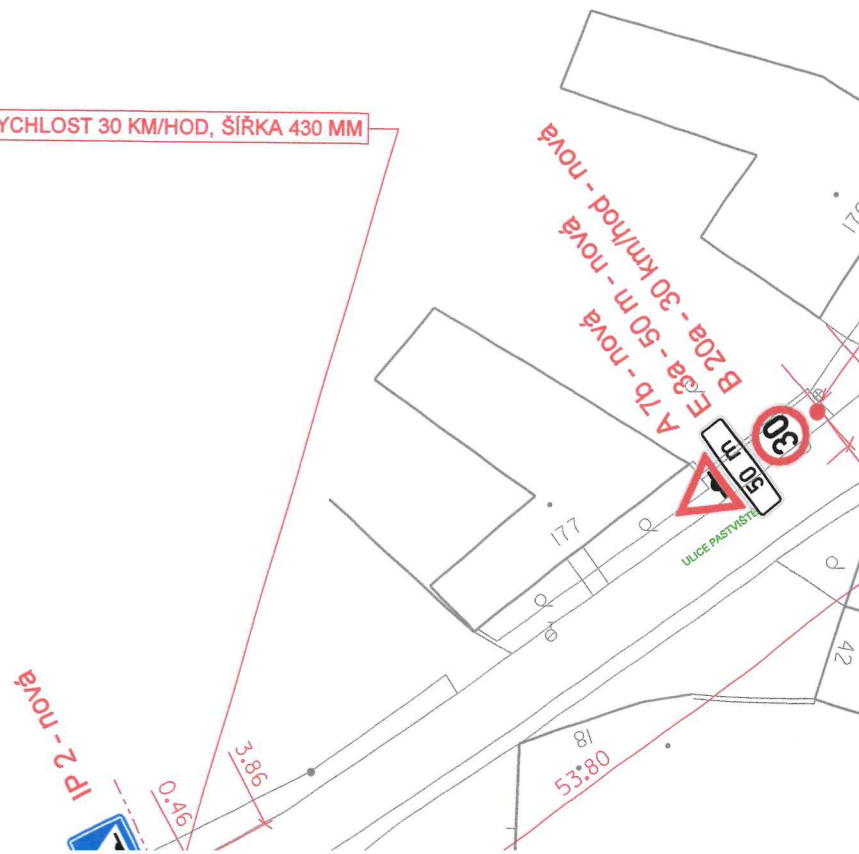

ZPOMALOVACÍ PRÁH DÉLKY 2930 MM, VÝŠKY 30 MM, PRO RYCHLOST 30 KM/HOD, ŠÍŘKA 430 MM

A 12b - stávekji - v



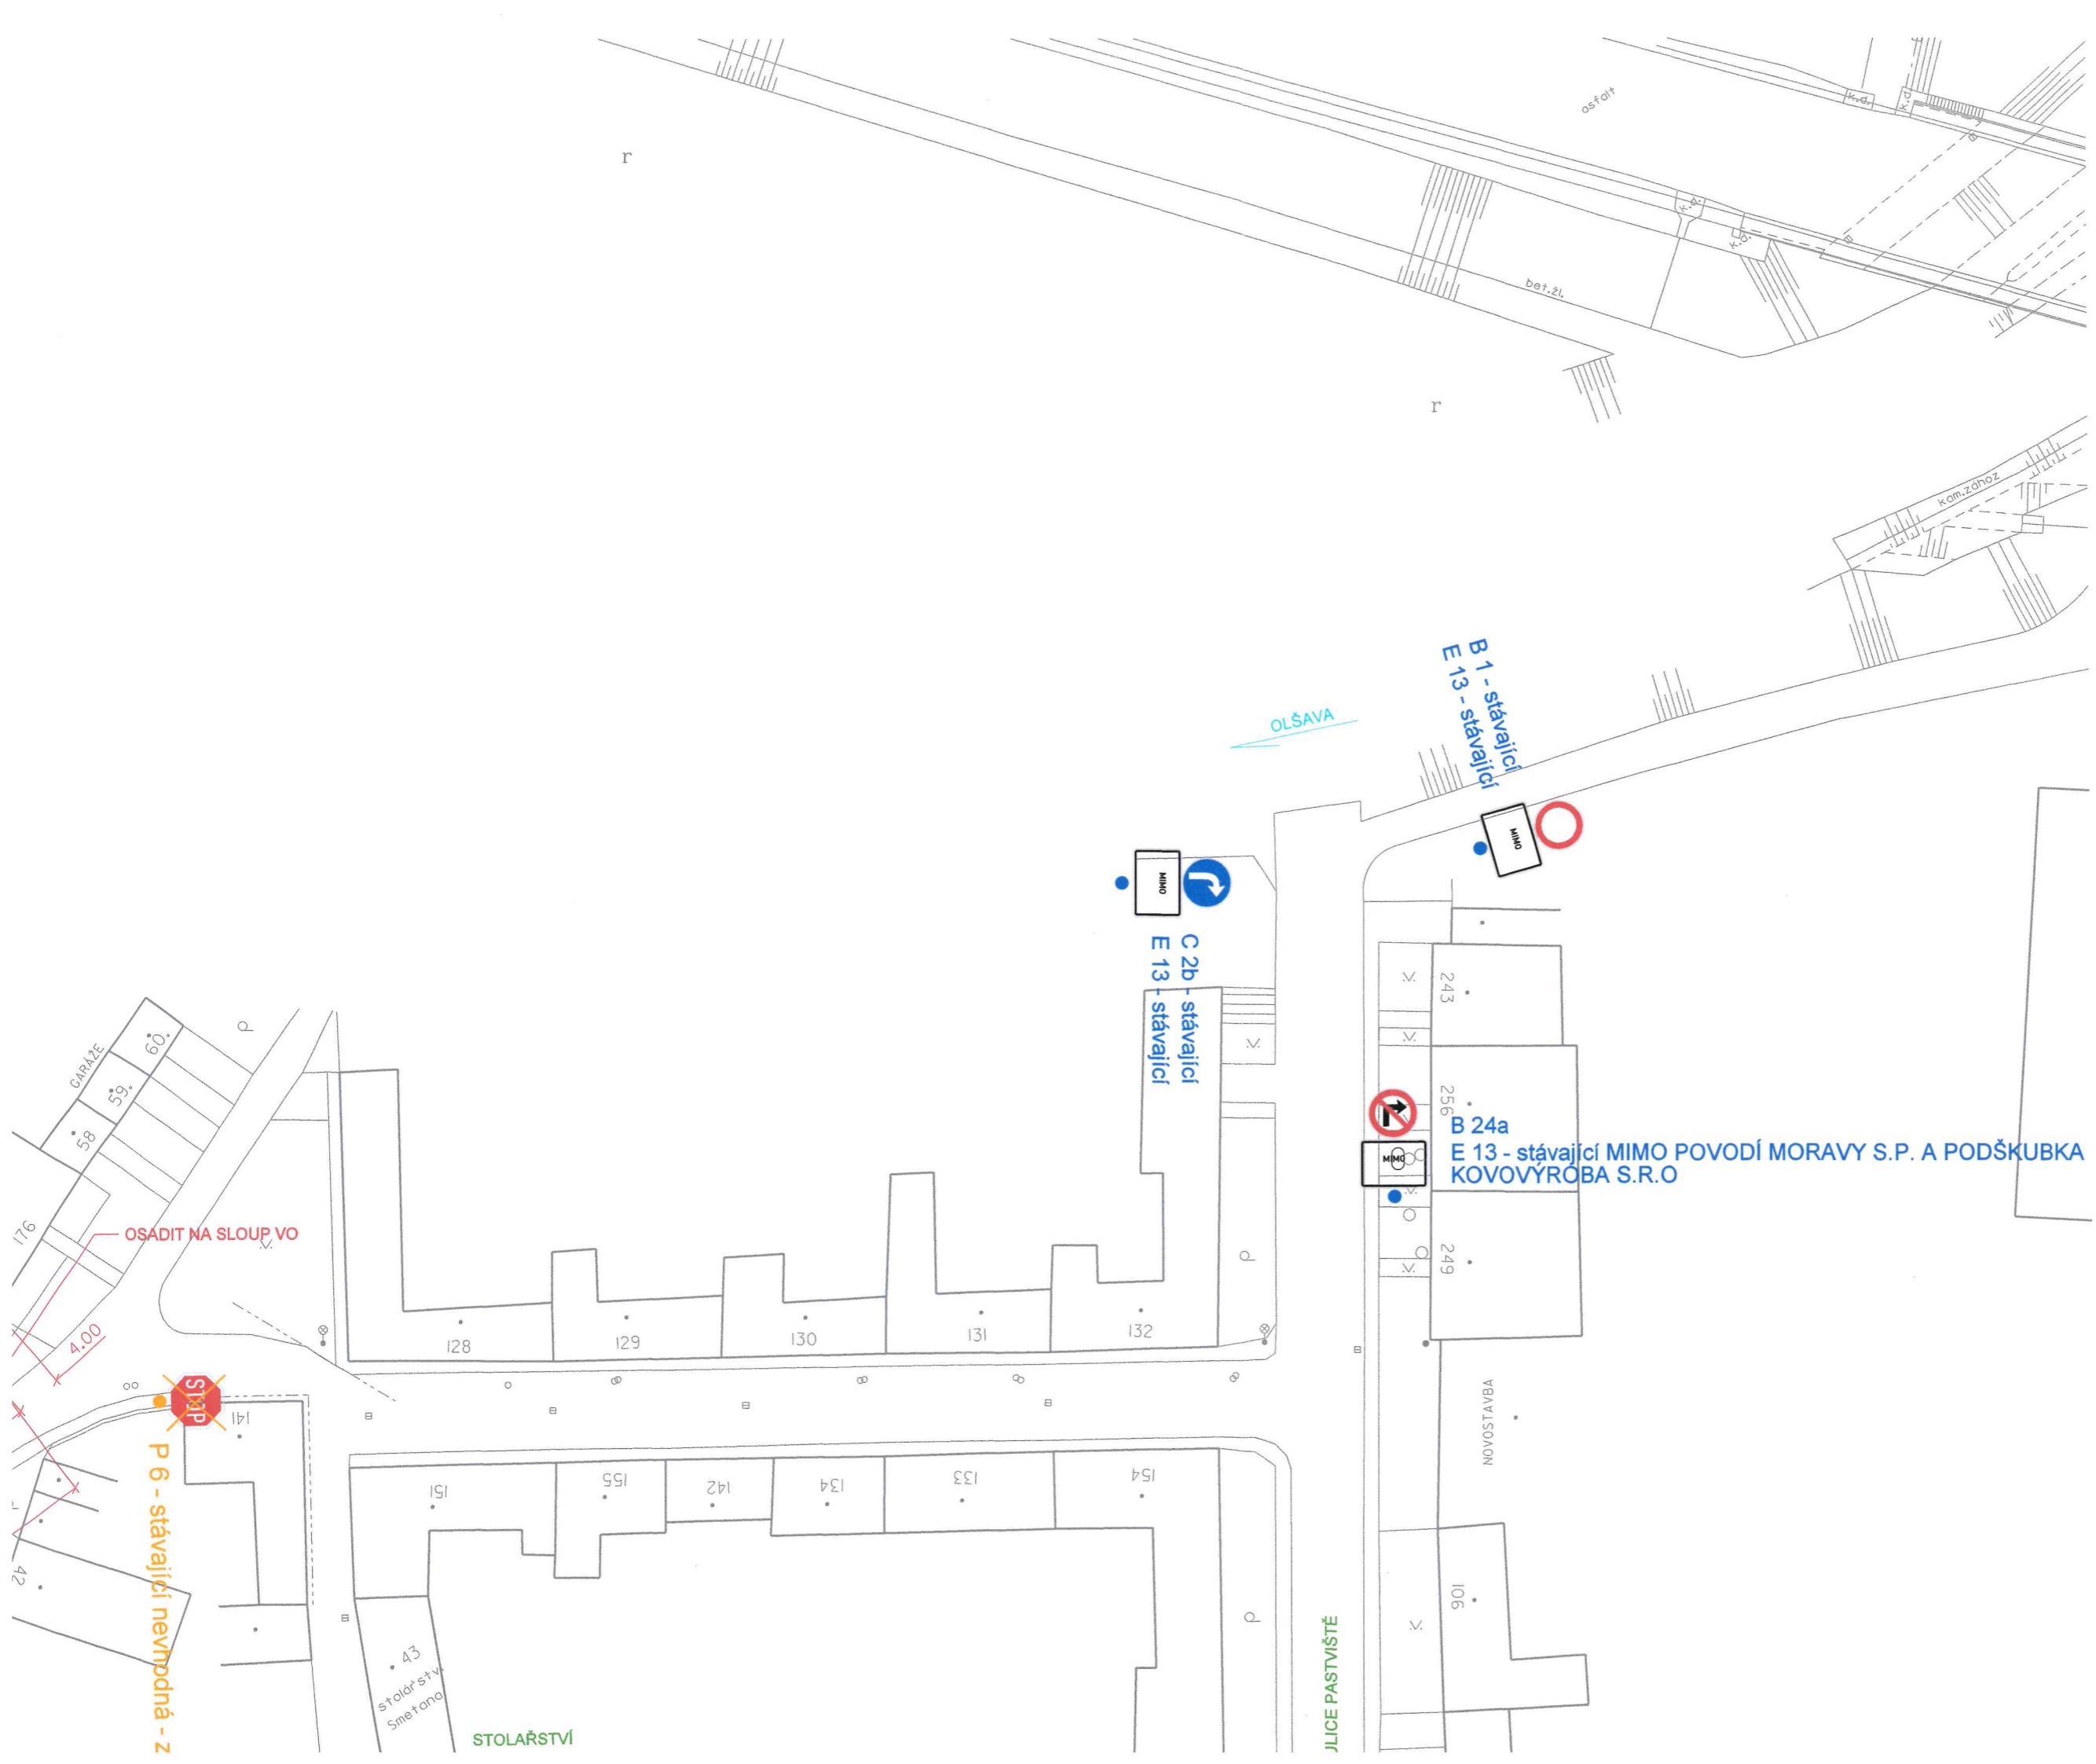

r

r

OLŠAVA

B 1 - stávkací
E 13 - stávkací



C 2b - stávkací
E 13 - stávkací



B 24a
E 13 - stávkací MIMO POVODÍ MORAVY S.P. A PODŠKUBKA
KOVOVÝROBA S.R.O



P 6 - stávkací nevhodná - z

OSADIT NA SLOUP VO

STOLARSTVI

JLICE PASTVIŠTĚ

NOVOSTAVBA






43
st. oldř st. v
Smetanova

GARAZE

kam. zához

osfalt

bet. žl.

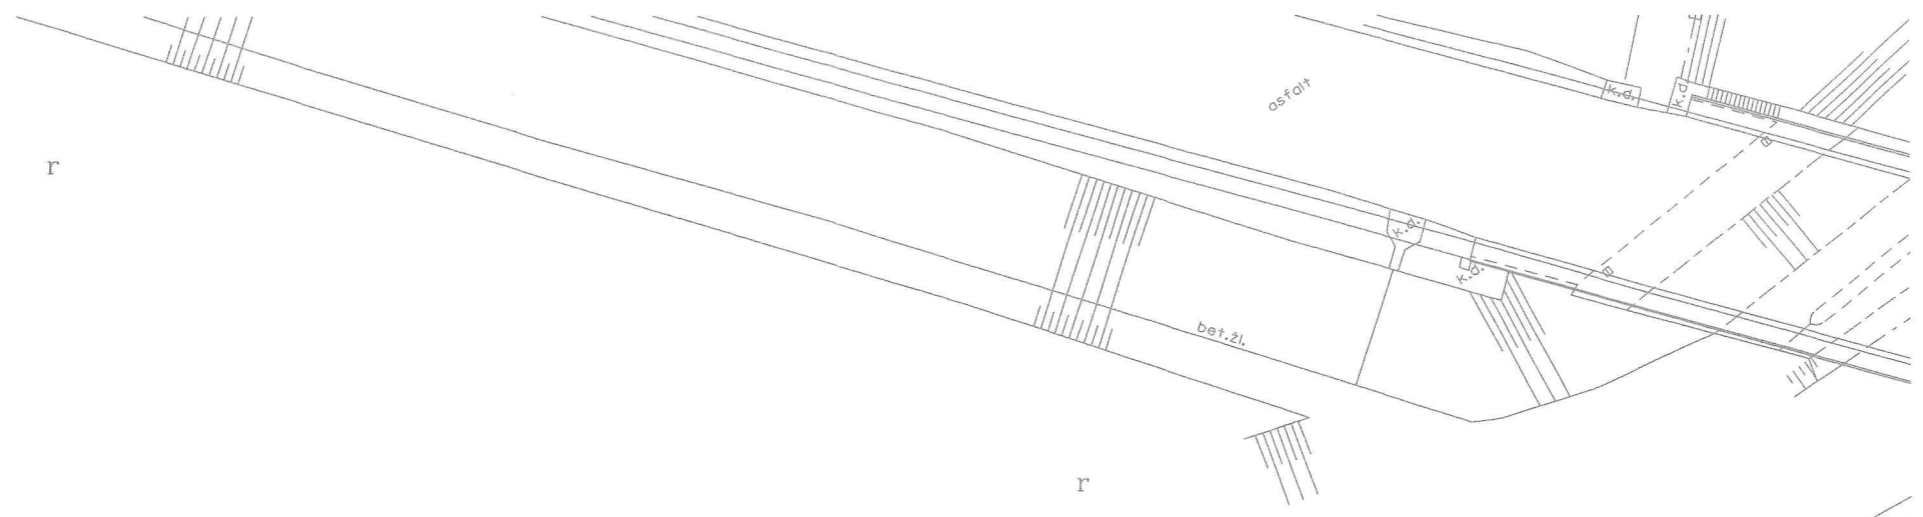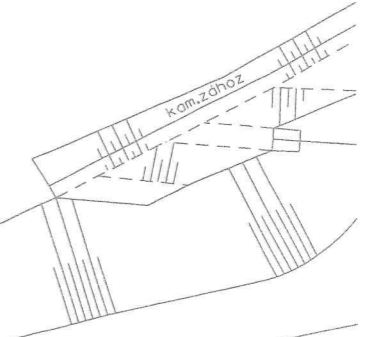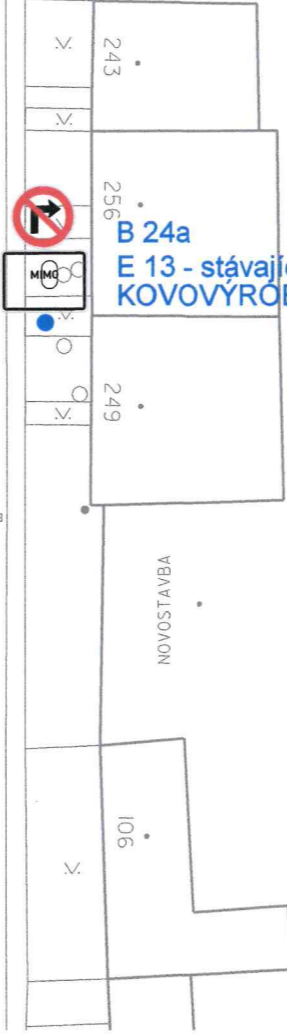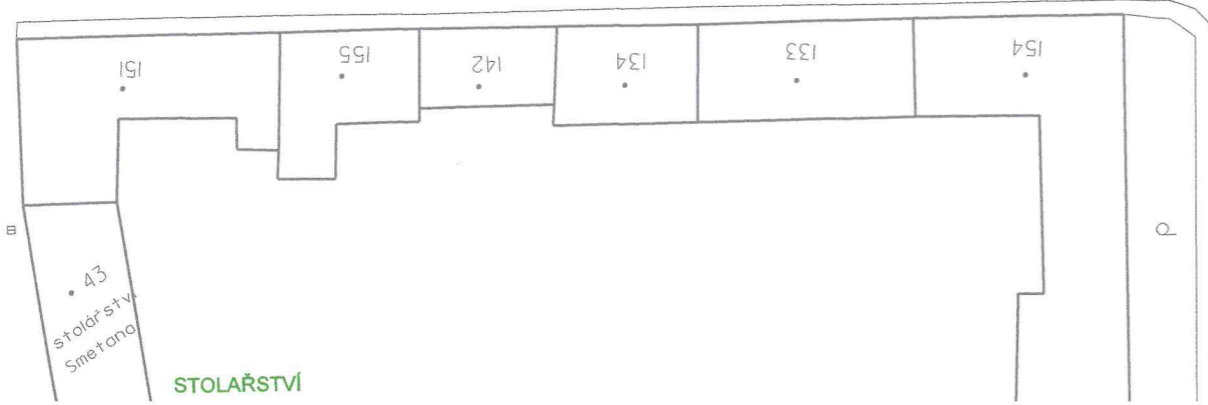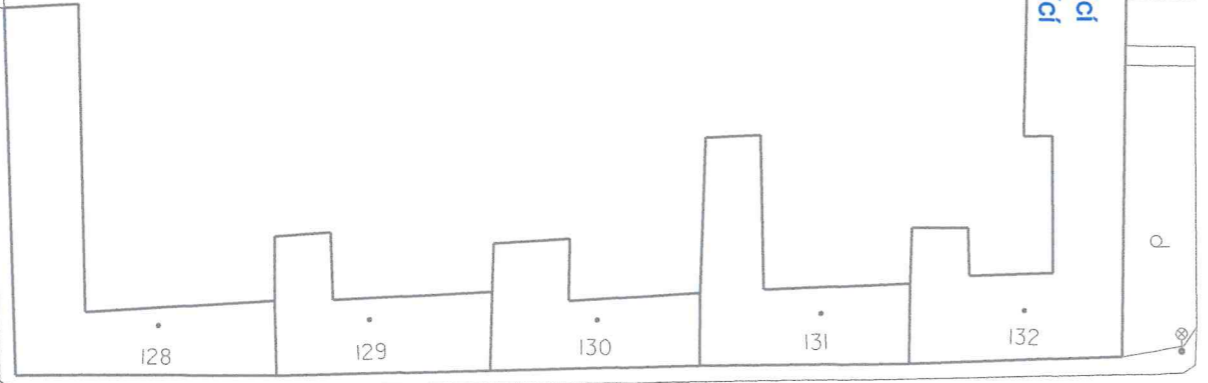



ZPOMALOVACÍ PRÁH DÉLKY 2930 MM, VÝŠKY 30 MM, PRO RYCHLOST 30 KM/HOD, ŠÍŘKA 430 MM

A 12b - stávající - v/

